





PRZEKRÓJ PRZEZ RZĄD SIEDZISK

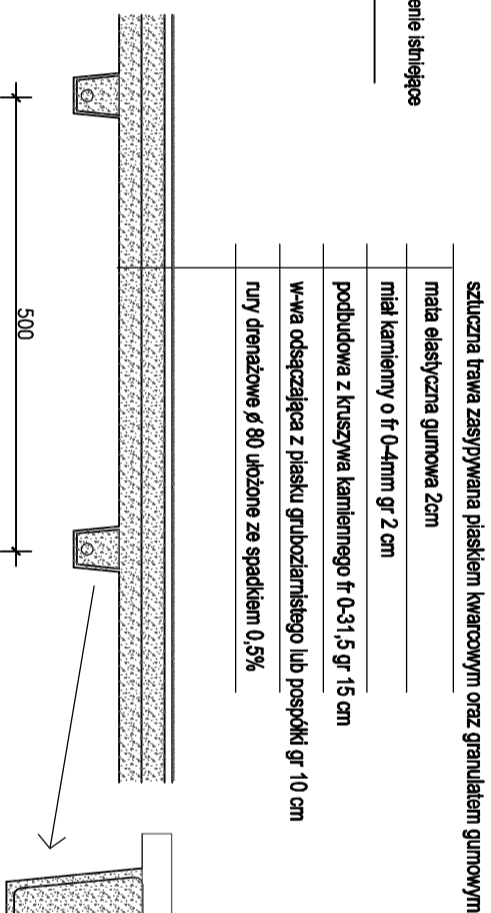



BOISKO DO PIŁKI RĘCZNEJ

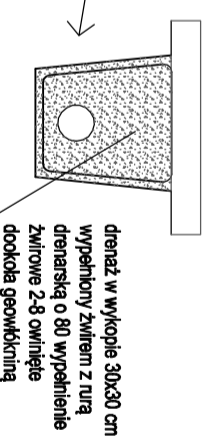

PODJAZD PRZEKRÓJ

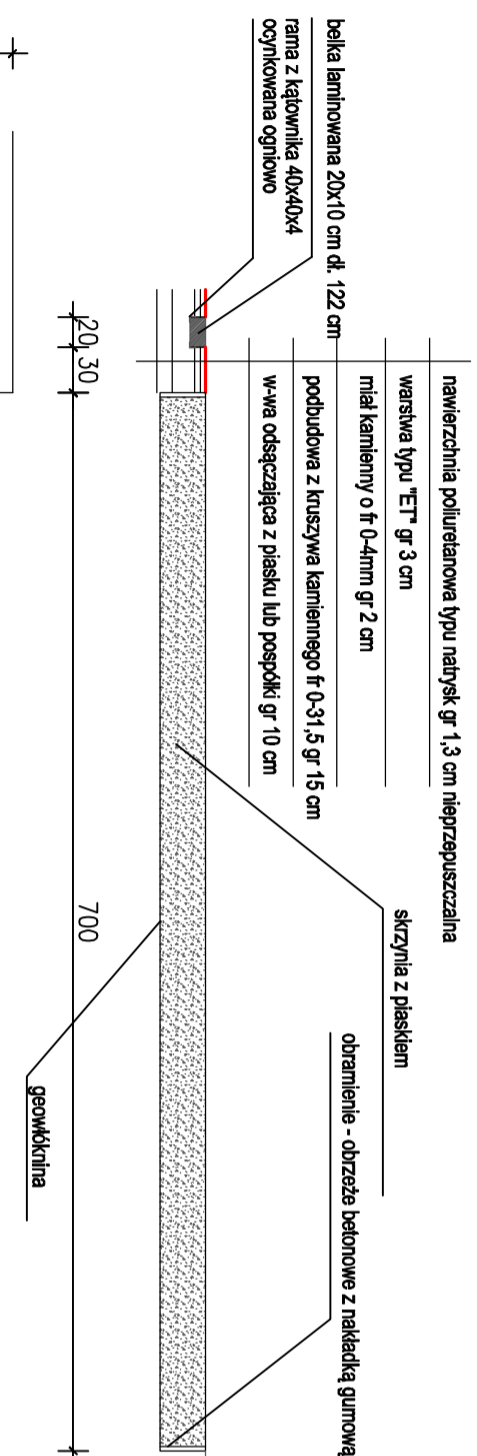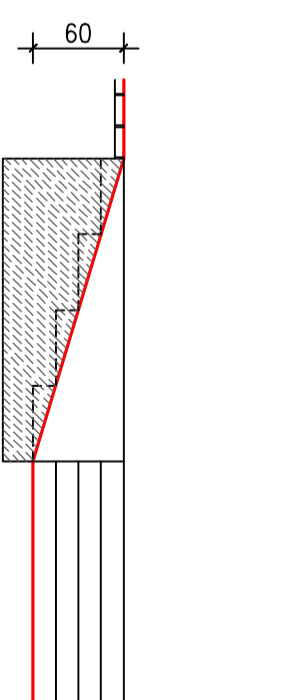

SKOK W DAL

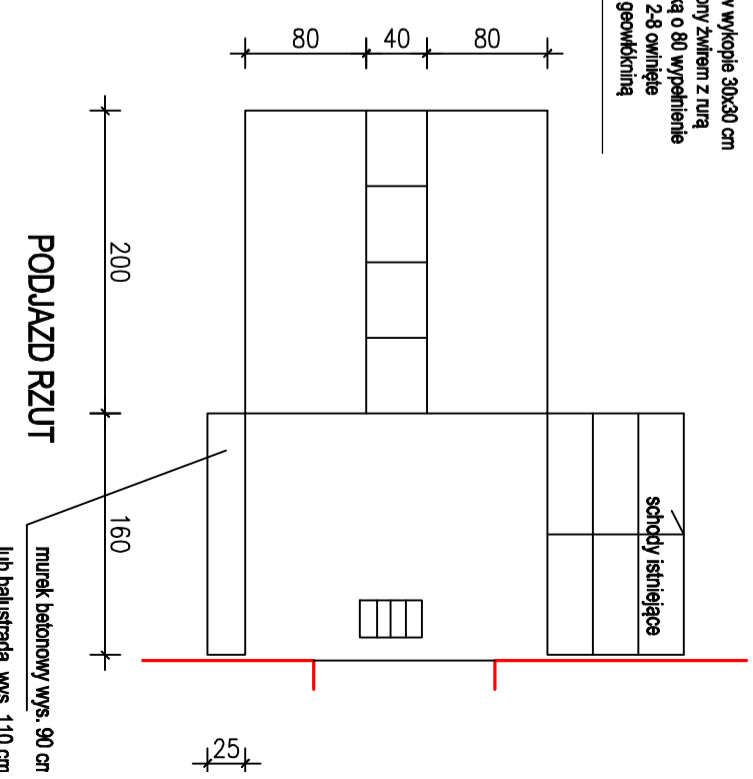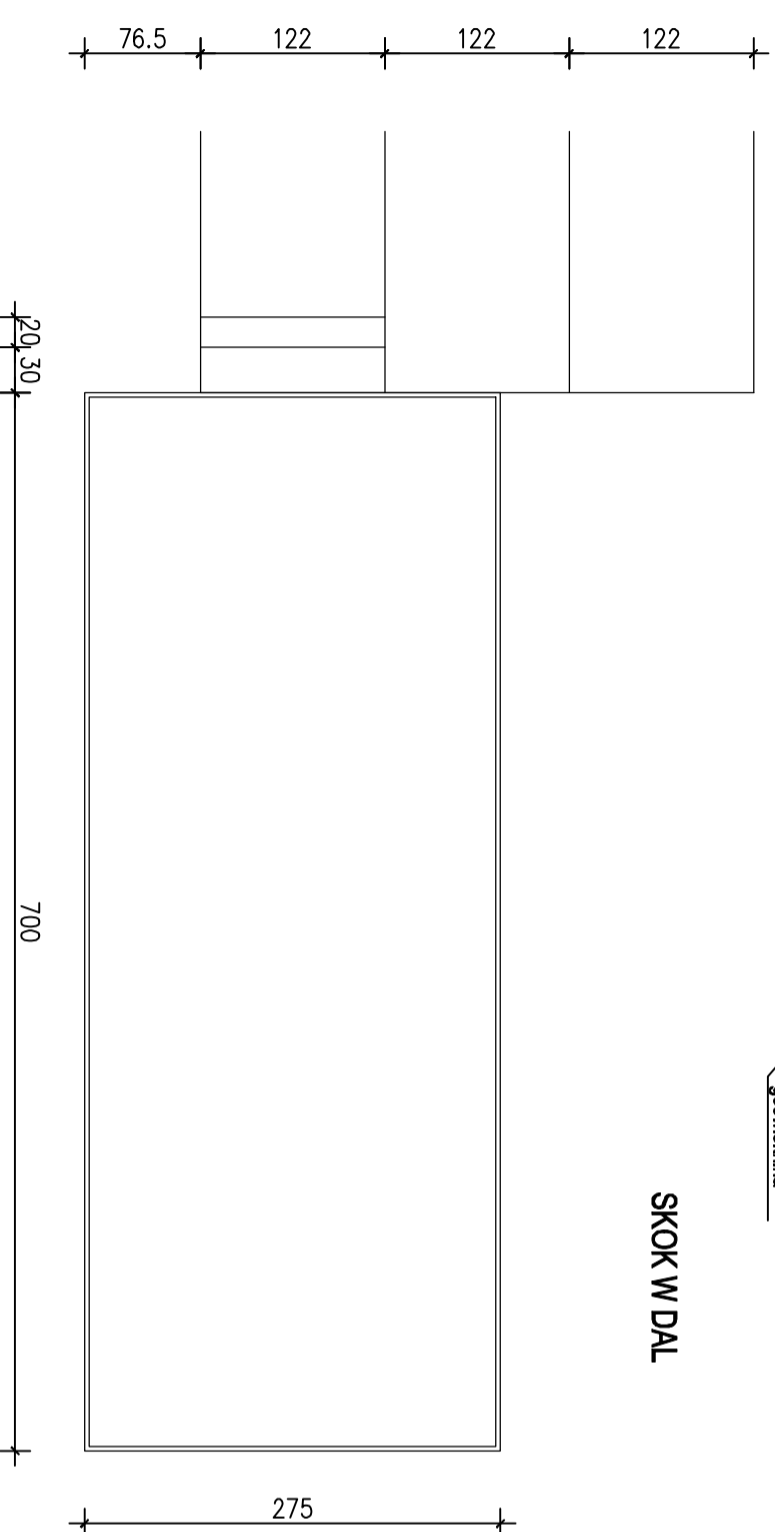

PODJAZD RZUT

ZPAP Polska Sztuka Użytkowa
Sopot ul. Mazowiecka 26

STOWARZYSZENIE "MIESZKAŃCY DZIECIOM"
DOBRZEWNIO – KARCEMNI 80–209
Chwaszczyno, Karcewnki ul. Gdńska 23

Investor:
Projekt zagospodarowania terenu działki sportowej szkoły podstawowej z przedszkolem – przebudowa boiska trójcyfrowego na boisko wielofunkcyjne wraz z obiektami lekkoatletycznymi

branża: architektura

faza: projekt WYKONAWCZY

projektanci: mgr inż. arch. Teresa Piotrowska upr. nr 4701/Cd/90
mgr inż. arch. Bogumił Oswiecimski

tytuł rysunku: SKOK W DAL, WZMOCNIENIE SKARPY, NAMIERZCZYNIE BOISK I BIEŻNI DETALE ROZMAŻAŃ PRZEKRÓJ PRZEZ RZĄD SIEDZISK PODJAZD

skala: 1:50 CZERWIEC 2015 r. RYS. NR A/4